

# Gminny Program Rewitalizacji Gminy Mirosławiec

## Załącznik nr 1 Podstawowe kierunki zmian funkcjonalno-przestrzennych Obszar rewitalizacji Jabłonkowo

skala 1:4 000



### LEGENDA


- Podobszar rewitalizacji Jabłonkowo
- Budynki
- Działki

### Lokalizacja działań funkcjonalno-przestrzennych

- 1 Wprowadzenie elementów rekreacyjnych [P.P. nr 16]
- 2 Budowa siłowni zewnętrznej [P.P. nr 15]
- 3 Modernizacja boiska sportowego [P.P. nr 16]
- 4 Modernizacja wiaty rekreacyjnej [P.P. nr 15]
- 5 Montaż progu zwalniającego [P.P. nr 17]
- 6 Świetlica wiejska w Jabłonkowie – centrum integracji i aktywizacji społecznej [P.P. nr 19]
- 7 Wprowadzenie oświetlenia i elementów bezpieczeństwa [P.P. nr 15]
- System Mikroinwestycji Przestrzennych [P.P. nr 14]
- Kompleksowa reorganizacja przestrzeni publicznej [P.P. nr 15]
- Modernizacja drogi gminnej [P.P. nr 17]
- Modernizacja infrastruktury pieszej [P.P. nr 17]
- Sad Sąsiedzki – zielona przestrzeń integracji i adaptacji do zmian klimatu [P.P. nr 18]
- Uporządkowanie przestrzeni przydrożnej [P.P. nr 17]
- Jabłonkowo na sportowo – odnowa przestrzeni rekreacyjno-sportowej [P.P. nr 16]

### Przedsięwzięcia społeczne JABŁONKOWO

- Seniorzy w działaniu - program aktywizacji seniorów [P.P. nr 1]
- Jabłonkowo – wieś z pomysłem [P.P. nr 2]
- Aktywni zawodowo – program wsparcia mieszkańców [P.P. nr 3]
- Dobry start – wsparcie dzieci i młodzieży [P.P. nr 4]
- Razem przeciw wykluczeniu – wsparcie środowiskowe rodzin [P.P. nr 5]
- Bezpieczna rodzina – wsparcie w kryzysie [P.P. nr 6]
- Zdrowa społeczność – profilaktyka i dostęp do opieki [P.P. nr 8]
- Bezpieczna przestrzeń – poprawa bezpieczeństwa mieszkańców [P.P. nr 9]
- Aktywna społeczność – integracja i czas wolny mieszkańców [P.P. nr 10]
- Aktywne KGW – rozwój i integracja społeczności lokalnej [P.P. nr 11]
- Aktywny Mirosławiec – rozwój sportu i rekreacji [P.P. nr 12]
- Młodzież ma głos [P.P. nr 31]
- Aktywny Senior [P.P. nr 32]

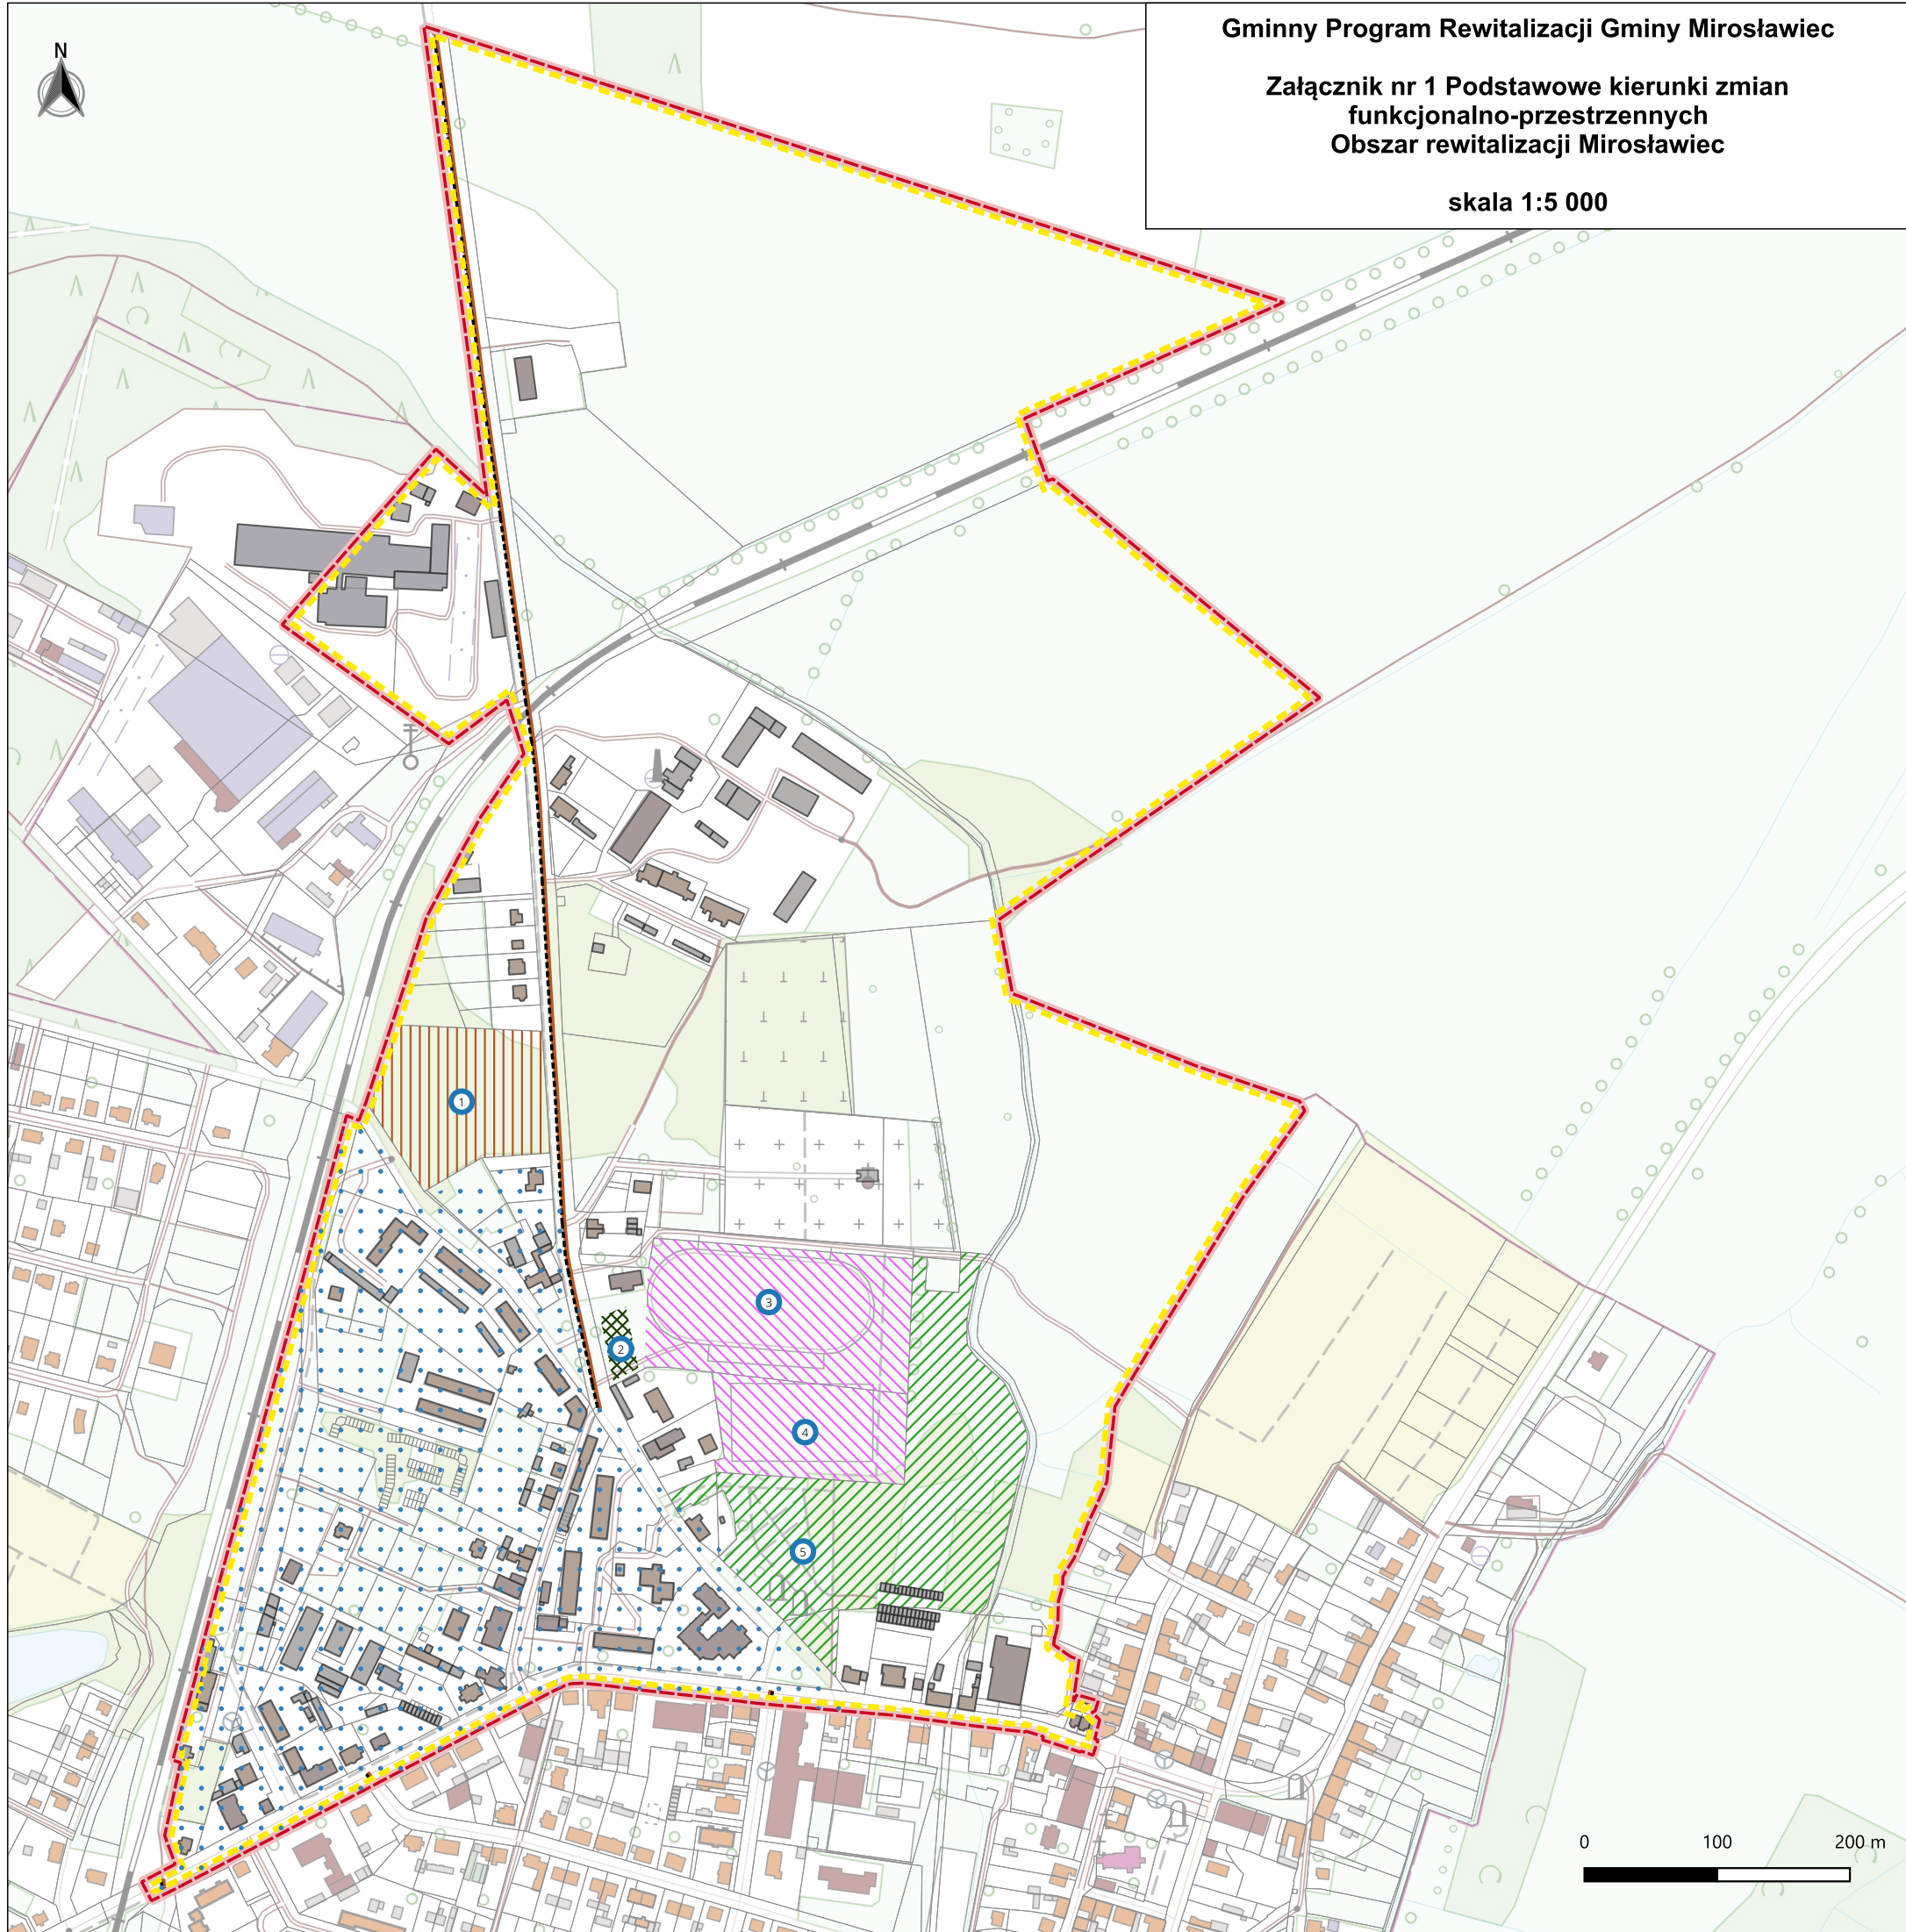

Podobszar rewitalizacji Mirosławiec

Budynki

Działki

**Lokalizacja działań funkcjonalno-przestrzennych**

- Amfiteatr miejski – scena życia społecznego [P.P. nr 30]
- Altana parkowa – mikroprzestrzeń integracji codziennej [P.P. nr 29]
- Kompleksowa modernizacja stadionu miejskiego [P.P. nr 28]
- Modernizacja boiska treninowego [P.P. nr 28]
- Park miejski – zielona przestrzeń aktywności i regeneracji [P.P. nr 27]
- System Mikroinwestycji Przestrzennych [P.P. nr 14]
- Modernizacja ulicy Parkowej – bezpieczne połączenie Mirosławca z Mirosławcem Górnym [P.P. nr 26]
- Modernizacja ścieżki pieszo-rowerowej [P.P. nr 26]
- Obszar realizacji działań w przestrzeni publicznej w ramach przedsięwzięcia Aktywny stadion - infrastruktura zdrowia i integracji społecznej [P.P. nr 28]
- Obszar realizacji działań w przestrzeni publicznej w ramach przedsięwzięcia Amfiteatr miejski – scena życia społecznego [P.P. nr 30]
- Obszar realizacji działań w przestrzeni publicznej i terenach zieleni w ramach przedsięwzięcia Park miejski – zielona przestrzeń aktywności i regeneracji [P.P. nr 27]

Obszar modernizacji przestrzeni publicznej w ramach przedsięwzięcia Altana parkowa – mikroprzestrzeń integracji codziennej [P.P. nr 29]



**Przedsięwzięcia społeczne Mirosławiec**

- Seniorzy w działaniu - program aktywizacji seniorów [P.P. nr 1]
- Aktywni zawodowo – program wsparcia mieszkańców [P.P. nr 3]
- Dobry start – wsparcie dzieci i młodzieży [P.P. nr 4]
- Razem przeciw wykluczeniu – wsparcie środowiskowe rodzin [P.P. nr 5]
- Bezpieczna rodzina – wsparcie w kryzysie [P.P. nr 6]
- Kompetentne kadry – system wsparcia edukacji i przeciwdziałania przemocy [P.P. nr 7]
- Zdrowa społeczność – profilaktyka i dostęp do opieki [P.P. nr 8]
- Bezpieczna przestrzeń – poprawa bezpieczeństwa mieszkańców [P.P. nr 9]
- Aktywna społeczność – integracja i czas wolny mieszkańców [P.P. nr 10]
- Aktywne KGW – rozwój i integracja społeczności lokalnej [P.P. nr 11]
- Aktywny Mirosławiec – rozwój sportu i rekreacji [P.P. nr 12]
- Spotkania z kulturą w Bibliotece [P.P. nr 24]
- Młodzież ma głos [P.P. nr 31]
- Aktywny Senior [P.P. nr 32]

**Gminny Program Rewitalizacji Gminy Mirosławiec**

**Załącznik nr 1 Podstawowe kierunki zmian  
funkcjonalno-przestrzennych  
Obszar rewitalizacji Mirosławiec Górny  
(-1-)**

skala 1:3 000

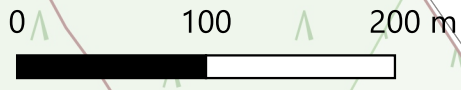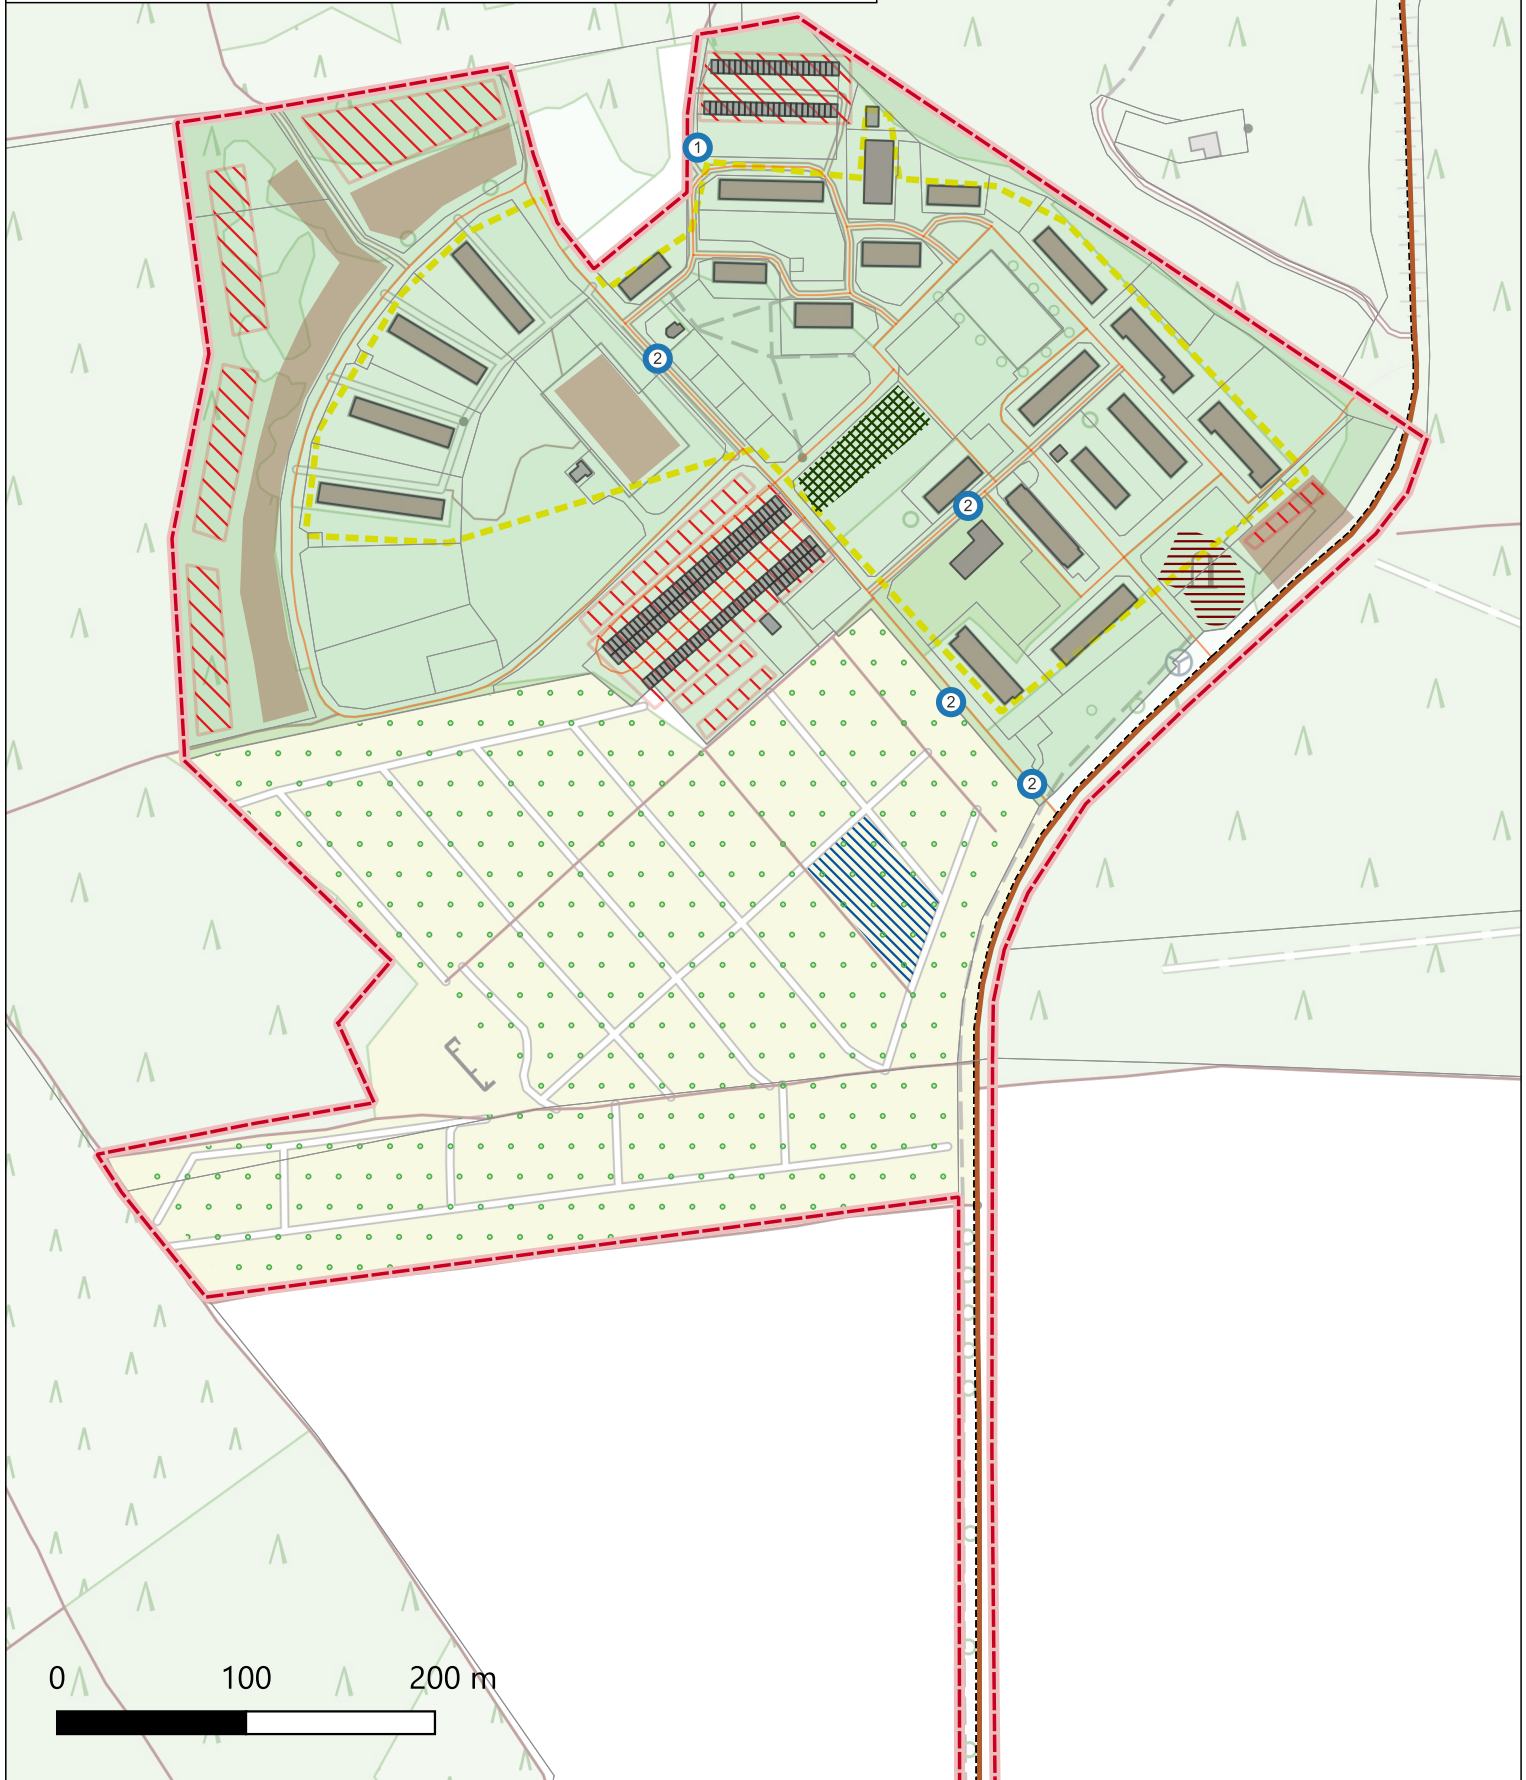


# Gminny Program Rewitalizacji Gminy Mirosławiec

## Załącznik nr 1 Podstawowe kierunki zmian funkcjonalno-przestrzennych Obszar rewitalizacji Mirosławiec Górny (-2-)

skala 1:5 000



0 100 200 m

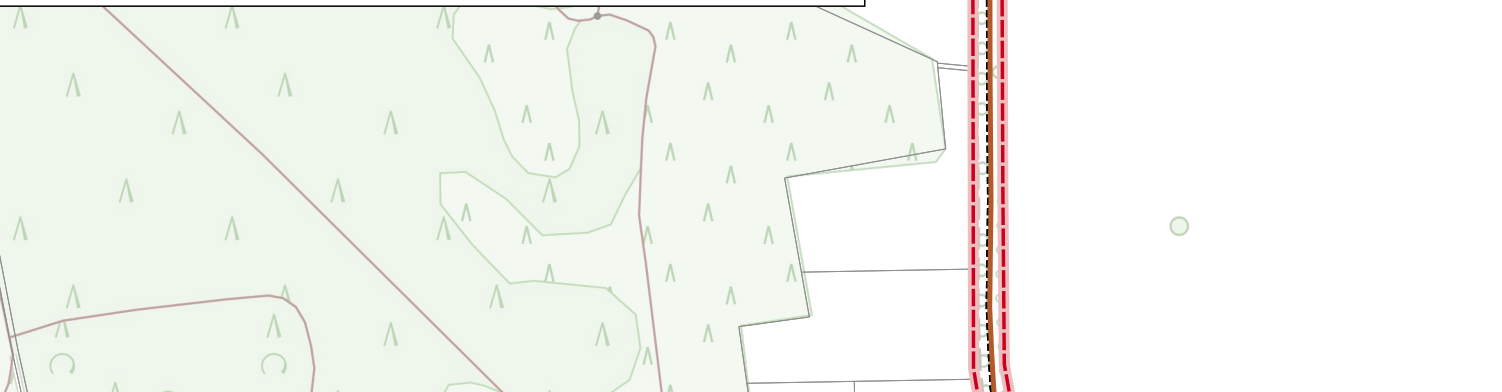

### LEGENDA

- Granica podobszaru MG
- Budynki
- Ogródki działkowe
- Działki\_MG

#### Lokalizacja działań funkcjonalno-przestrzennych

- Budowa wiat śmietnikowych [P.P. nr 22]
- Elementy spowalniające ruch [P.P. nr 21]
- Modernizacja ulicy Parkowej – bezpieczne połączenie Mirosławca z Mirosławcem Górnym [P.P. nr 26]
- Modernizacja ścieżki pieszo-rowerowej [P.P. nr 26]
- Przestrzeń pamięci – pomnik lotników jako centrum tożsamości i integracji [P.P. nr 23]
- Lokalizacja stworzenia klubu garnizonowego – centrum wsparcia i integracji społecznej [U nr 2]
- Dom Działkowca IKAR oraz kompleksowe zagospodarowanie przestrzeni wspólnej wokół budynku [U nr 1]
- Bezpieczna mobilność – nowoczesny i dostępny system komunikacyjny [P.P. nr 21]
- Modernizacja garaży i przestrzeni wokół nich [P.P. nr 22]
- Budowa i organizacja parkingów [P.P. nr 22]
- Funkcjonalne osiedle Mirosławiec Górny – przestrzeń, która jest dla mieszkańców [P.P. nr 20]

#### Przedsięwzięcia społeczne MG

- Seniorzy w działaniu - program aktywizacji seniorów [P.P. nr 1]
- Aktywni zawodowo – program wsparcia mieszkańców [P.P. nr 3]
- Dobry start – wsparcie dzieci i młodzieży [P.P. nr 4]
- Razem przeciw wykluczeniu – wsparcie środowiskowe rodzin [P.P. nr 5]
- Bezpieczna rodzina – wsparcie w kryzysie [P.P. nr 6]
- Kompetentne kadry – system wsparcia edukacji i przeciwdziałania przemocy [P.P. nr 7]
- Zdrowa społeczność – profilaktyka i dostęp do opieki [P.P. nr 8]
- Bezpieczna przestrzeń – poprawa bezpieczeństwa mieszkańców [P.P. nr 9]
- Aktywna społeczność – integracja i czas wolny mieszkańców [P.P. nr 10]
- Aktywne KGW – rozwój i integracja społeczności lokalnej [P.P. nr 11]
- Aktywny Mirosławiec – rozwój sportu i rekreacji [P.P. nr 12]
- Młodzież ma głos [P.P. nr 31]
- Aktywny Senior [P.P. nr 32]

